

MONTFORT et BON

**70 rue MICHEL ANGE
75016 PARIS**

Gestionnaire Monsieur MARC LEROY

Immeuble 9-11 rue de Sèvres 92100 BOULOGNE BILLANCOURT

DIRECTIVE D'INSTALLATION DE LA FIBRE OPTIQUE

Madame, Monsieur,

Afin de préserver l'esthétique de l'immeuble après la rénovation des cages d'escalier
Le syndicat des copropriétaires de la résidence a décidé que les câbles de toute nature
et notamment la fibre optique ne devront plus être installés de façon visible.

Il convient donc de respecter la mise en œuvre des câbles selon le croquis de mise en œuvre ci-joint.

Les percements se feront depuis l'intérieur des appartements

A une hauteur de 13 cm du plafond.

Les câbles devront sortir au-dessus du plafond staff sans jamais endommager le plafond ou le percer.

Les câbles sortiront des gaines techniques directement au-dessus du staff et circuleront sur le staff. Ils seront simplement posés, avec un maintien par points de colle si nécessaire.

Le CROQUIS DE PRINCIPE CI-JOINT INDIQUE PRÉCISEMENT LES DISPOSITIONS
À RESPECTER DES À PRÉSENT AVANT MÊME LA POSE DU STAFF.

Le CÂBLE CIRCULERA PROVISOIREMENT DE FAÇON APPARENTE EN
ATTENDANT LA RÉNOVATION DES PALIERS ET LA MISE EN ŒUVRE DES
PLAFONDS STAFF AVEC GORGE LUMINEUSE.


Nous restons à votre disposition pour tout renseignement complémentaire.

Veuillez agréer, Madame, Monsieur, l'expression de mes sentiments distingués.


Serge DONNINI

Le 7 avril 2017

DIRECTIVES D'INSTALLATION DE FIBRE OPTIQUE

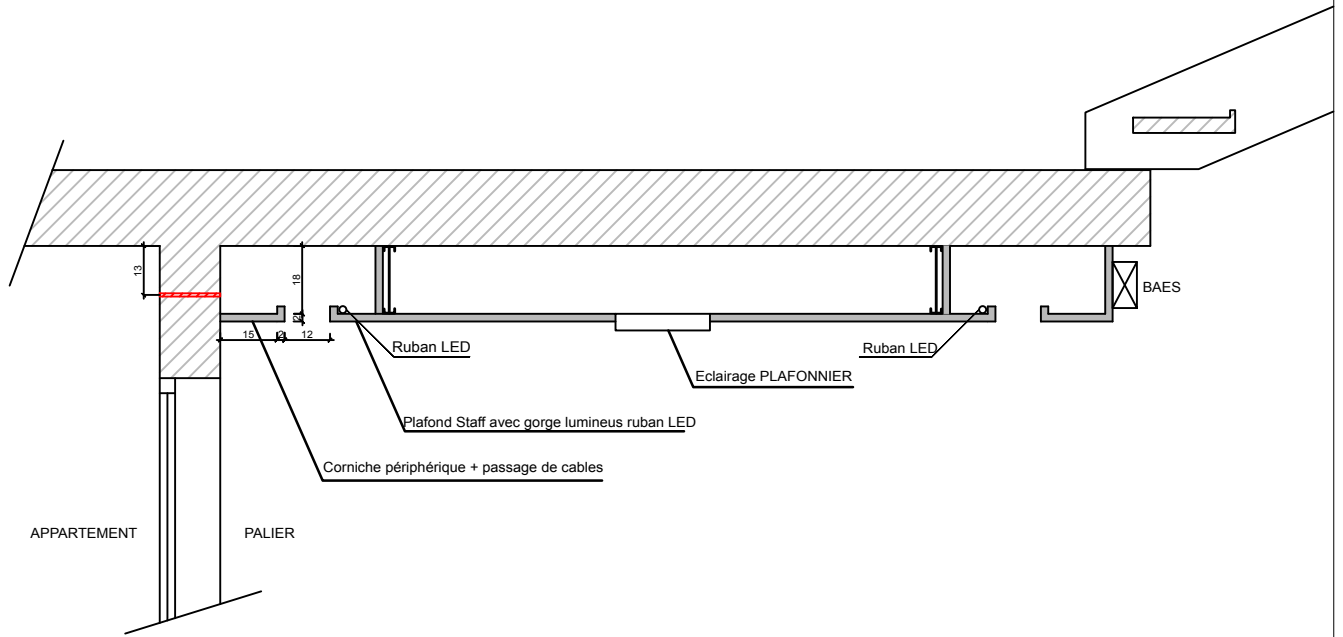

PLAN DE DETAIL passage de cable FIBRE

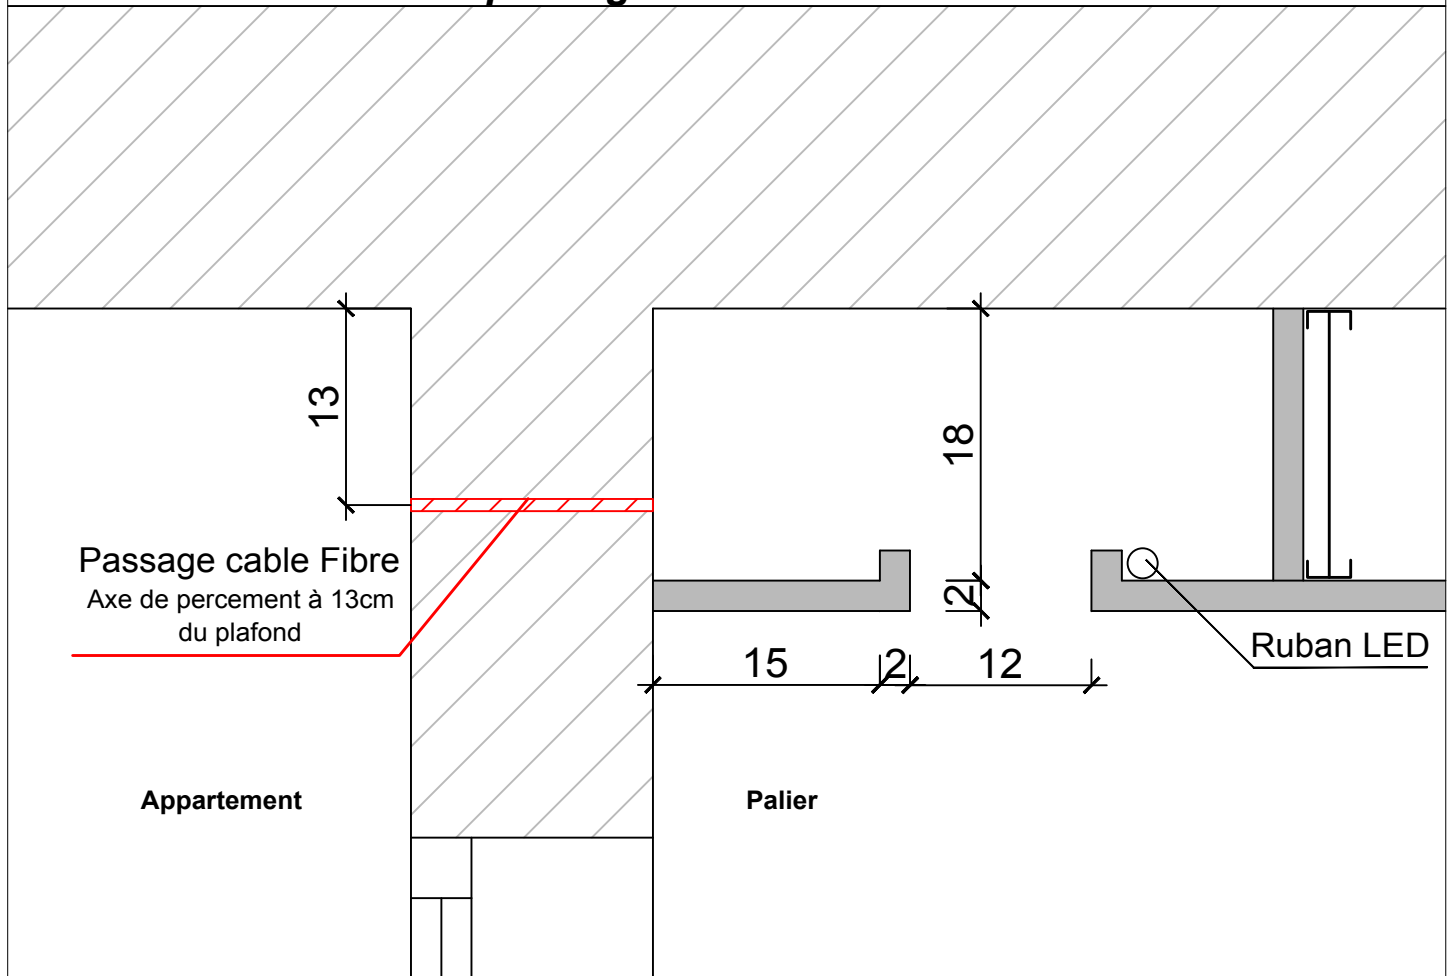

Serge Donnini Architecte DPLG	CABINET MONTFORT et BON Mr MARC LEROY	COUPE DE PRINCIPE	6 AVRIL 2017
66 rue Marius Sidobre 94110 ARCUEIL Tel: 01 49 69 02 63 - Mob: 06 14 19 54 50 serge.donnini@wanadoo.fr	70 Rue MICHEL ANGE 75016 paris	INSTALLATION DE FIBRE OPTIQUE	